


# La résidence de La Réserve


BEAULIEU SUR MER - COTE D'AZUR

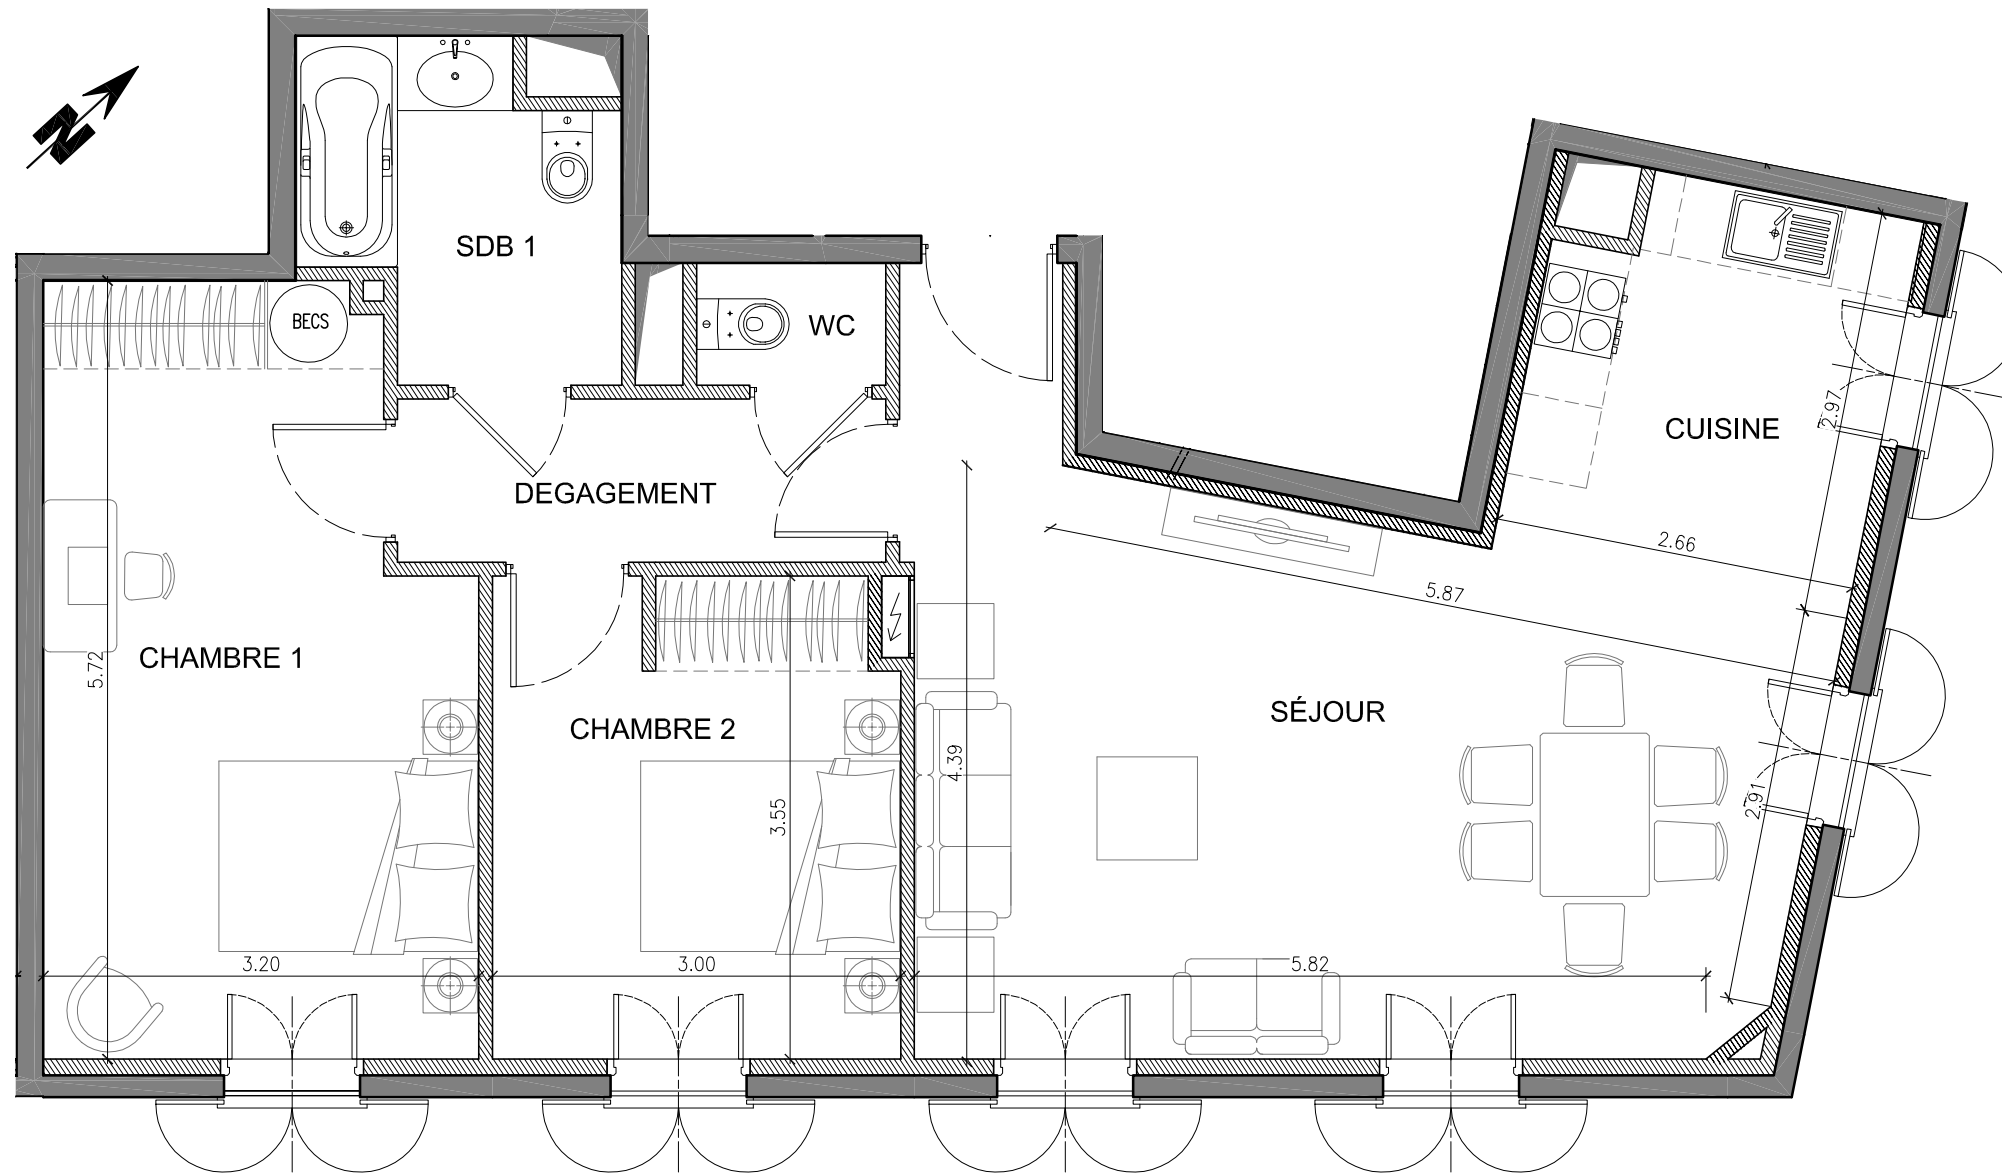

**App. 3 pièces - N°9**      **3<sup>ème</sup> étage**

TABLEAU DES SURFACES	
Séjour :	27.41 m <sup>2</sup>
Cuisine :	7.48 m <sup>2</sup>
Chambre 1 :	16.72 m <sup>2</sup>
Chambre 2 :	10.41 m <sup>2</sup>
SDB 1 :	5.07 m <sup>2</sup>
WC :	1.25 m <sup>2</sup>
Dégagement :	4.31 m <sup>2</sup>
<b>TOTAL HABITABLE</b>	<b>72.65 m<sup>2</sup></b>

PLAN DU 3<sup>ème</sup> ÉTAGE

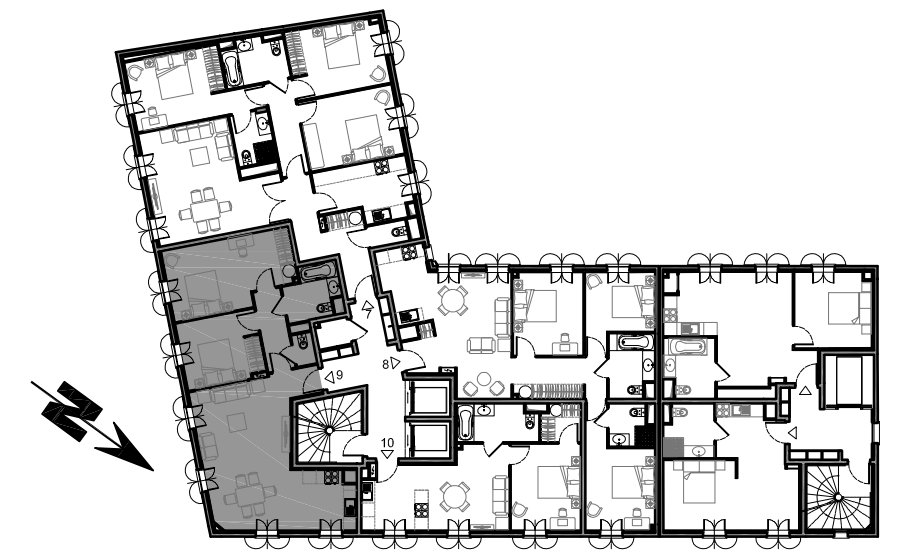

NOTA : Les cotes et renseignements graphiques sont donnés à titre indicatif. Ils pourront varier en fonction des besoins techniques lors de la réalisation du bâtiment. Des retombées de poutre, soffites, faux-plafonds et canalisations apparentes pourront être ajoutés - 30 juin 2011