


# La résidence de La Réserve


BEAULIEU SUR MER - COTE D'AZUR

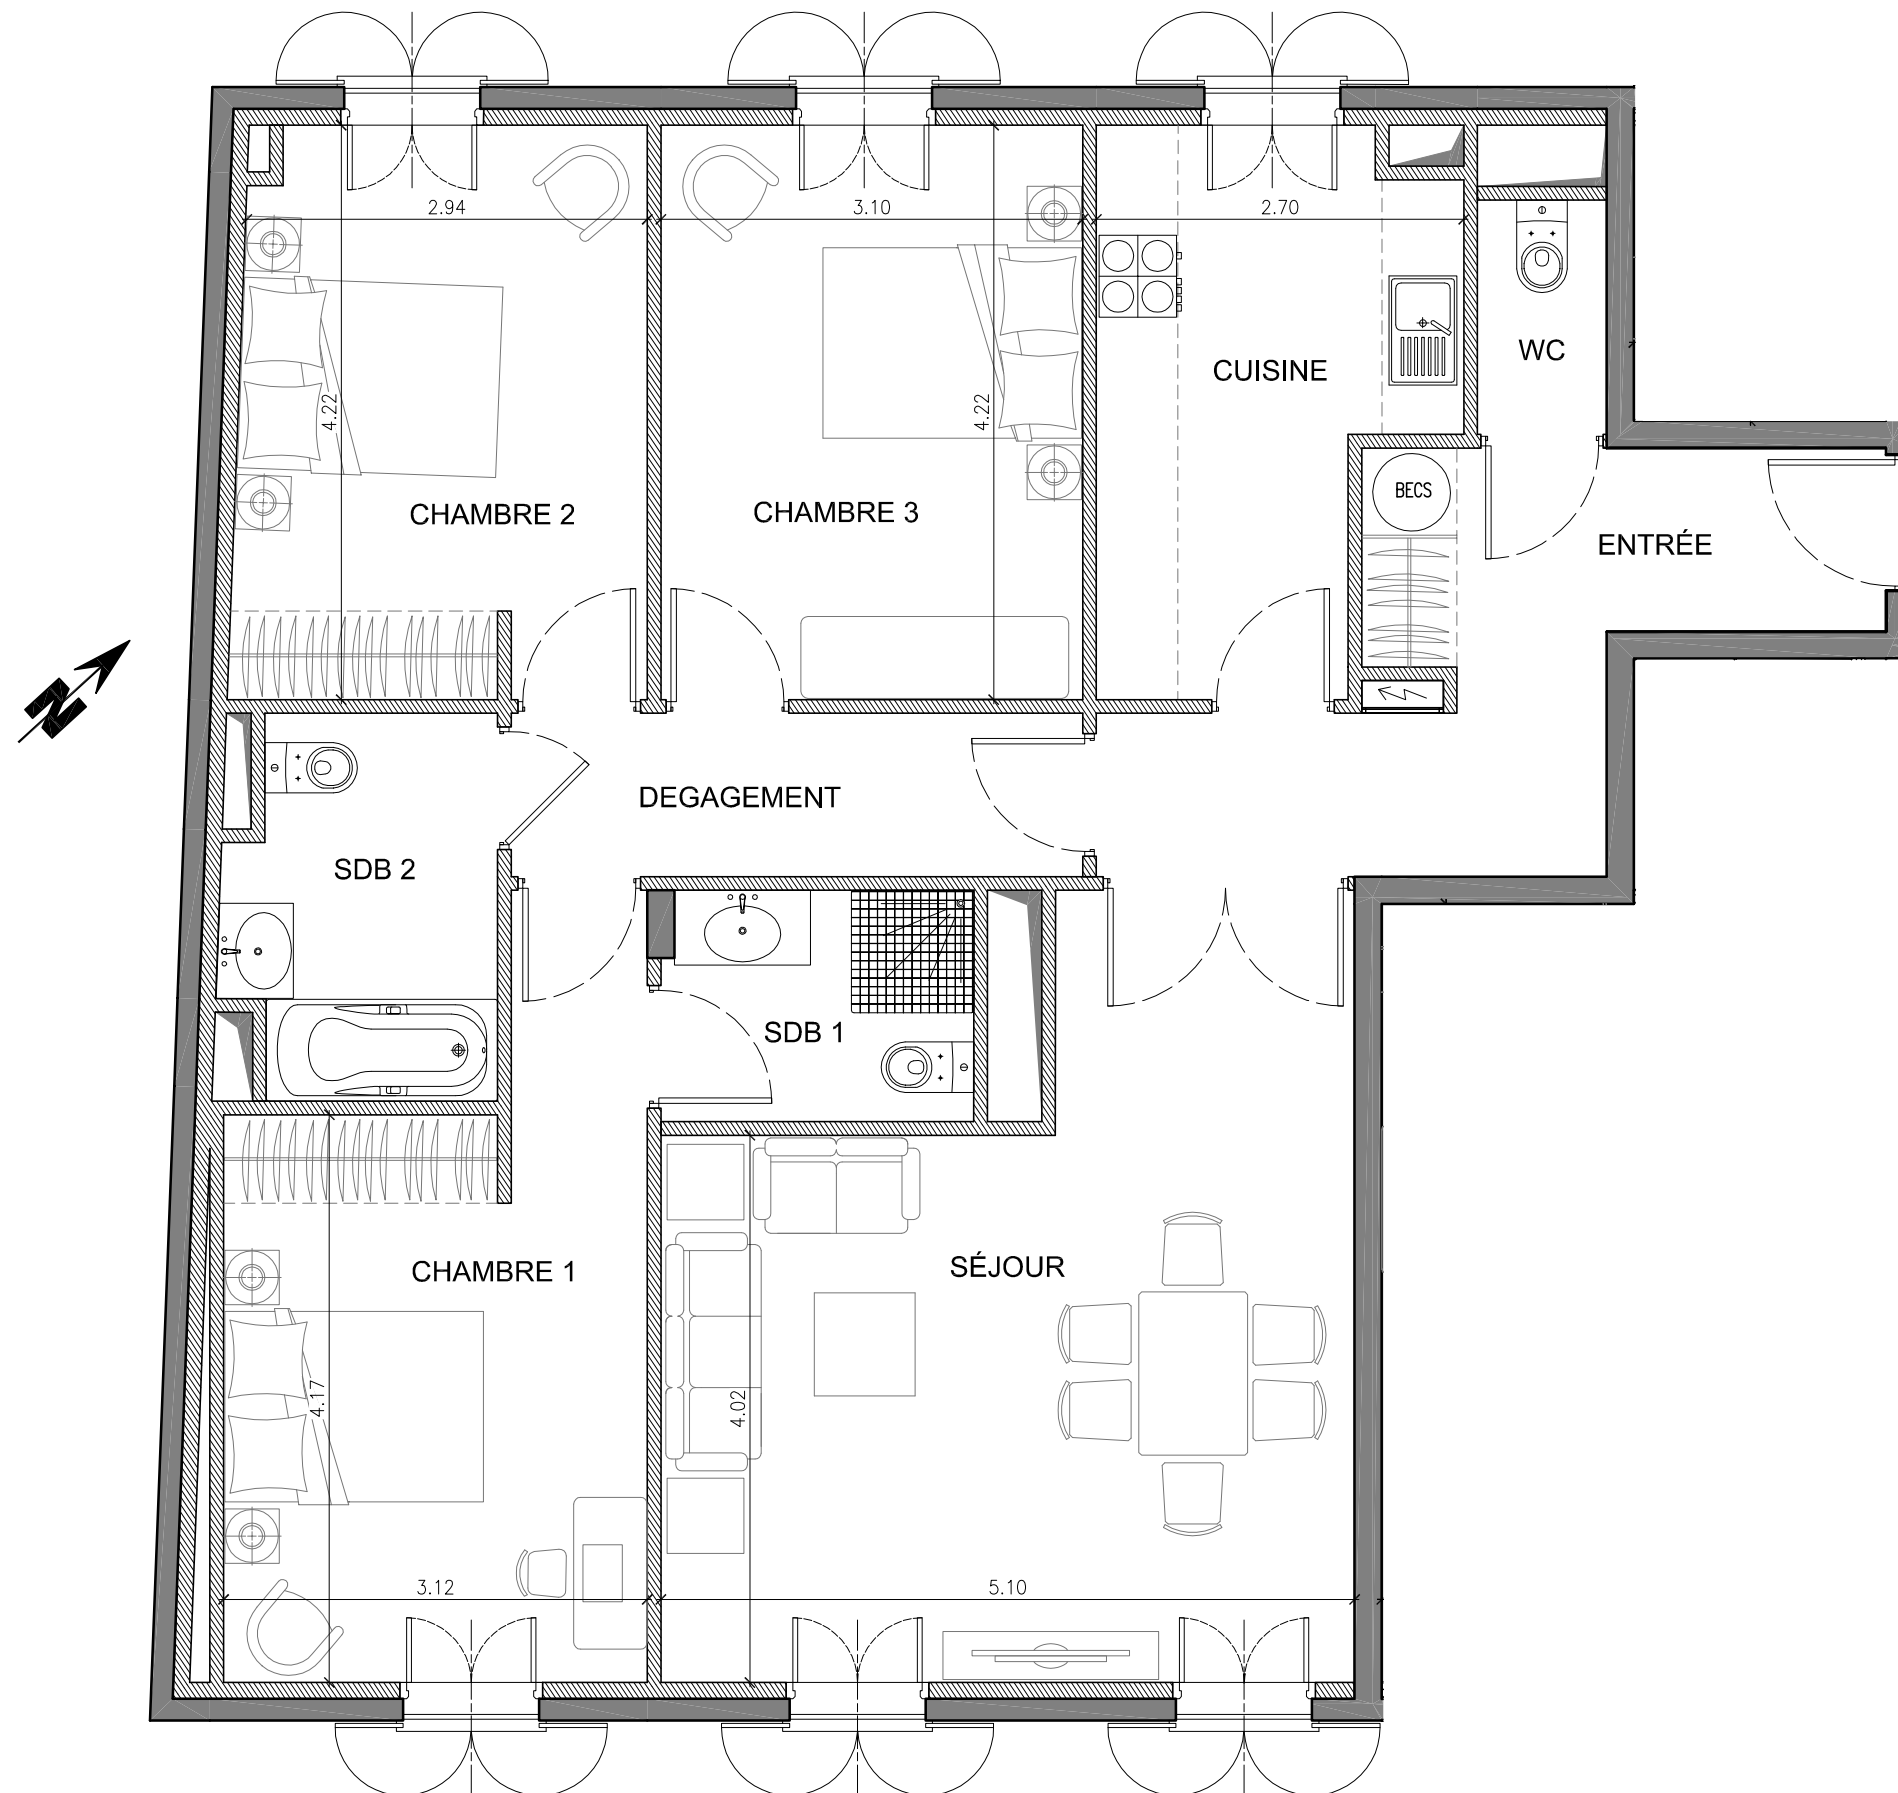

**App. 4 pièces - N°7**      **3<sup>ème</sup> étage**

TABLEAU DES SURFACES	
Séjour :	24.45 m <sup>2</sup>
Cuisine :	13.08 m <sup>2</sup>
Entrée :	10.54 m <sup>2</sup>
Chambre 1 :	14.57 m <sup>2</sup>
SDB 1 :	3.86 m <sup>2</sup>
Chambre 2 :	12.51 m <sup>2</sup>
SDB 2 :	5.26 m <sup>2</sup>
Chambre 3 :	13.08 m <sup>2</sup>
WC :	1.63 m <sup>2</sup>
Dégagement :	5.04 m <sup>2</sup>
<b>TOTAL HABITABLE</b>	<b>104.02 m<sup>2</sup></b>

PLAN DU 3<sup>ème</sup> ÉTAGE

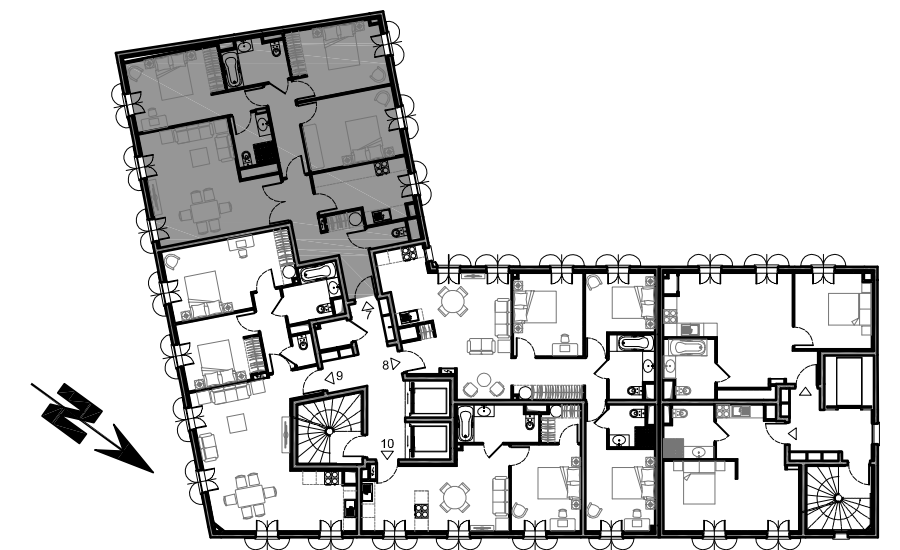

NOTA : Les cotes et renseignements graphiques sont donnés à titre indicatif. Ils pourront varier en fonction des besoins techniques lors de la réalisation du bâtiment. Des retombées de poutre, soffites, faux-plafonds et canalisations apparentes pourront être ajoutés - 30 juin 2011