


La résidence de La Réserve

BEAULIEU SUR MER - COTE D'AZUR

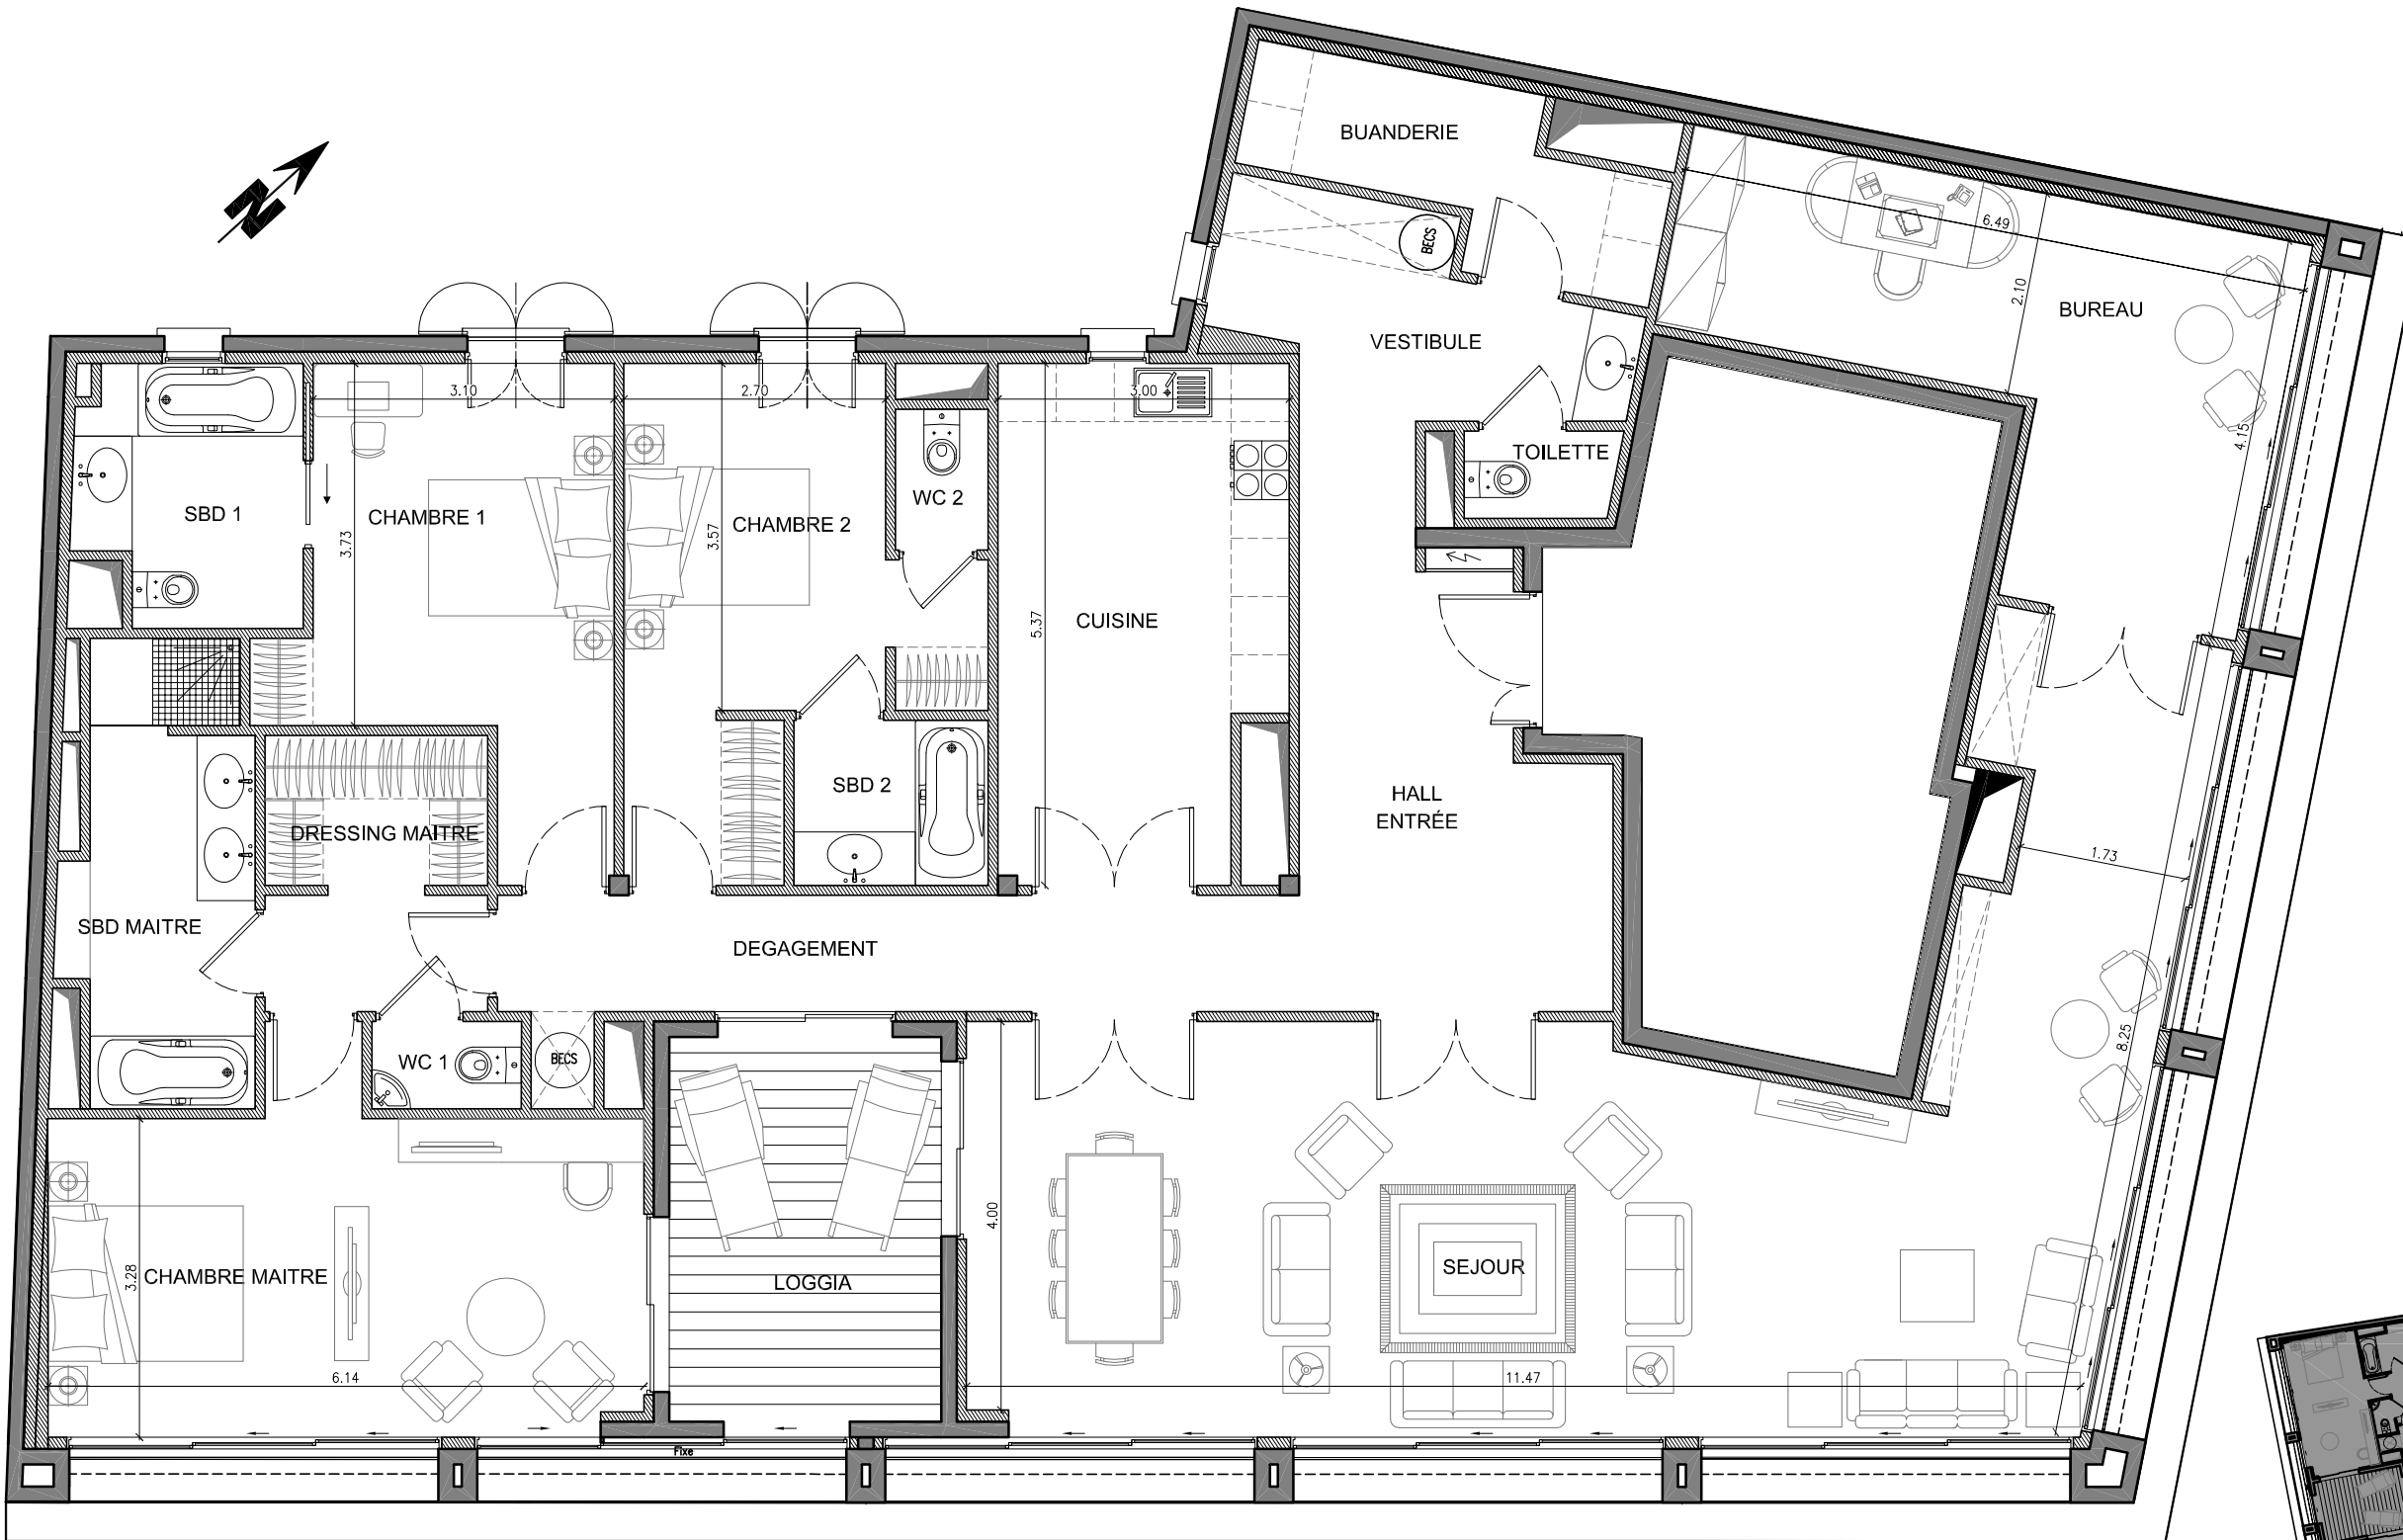


App. 5 pièces - N°16 **5^{ème} étage**

TABLEAU DES SURFACES	
Séjour :	57.70 m ²
Cuisine :	15.03 m ²
Hall / entrée :	14.47 m ²
Chambre Maitre :	21.00 m ²
SDB Maitre :	8.43 m ²
Dressing Maitre :	3.54 m ²
WC 1 :	1.39 m ²
Chambre 1 :	14.11 m ²
SDB 1 :	6.39 m ²
Chambre 2 :	14.09 m ²
SDB 2 :	3.40 m ²
WC 2 :	1.38 m ²
Dégagement :	12.74 m ²
Bureau :	18.73 m ²
Buanderie :	6.15 m ²
Vestibule :	7.38 m ²
Toilette :	1.40 m ²
TOTAL HABITABLE	207.33 m²

Logia :	11.26 m ²
---------	----------------------

PLAN DU 5^{ème} ÉTAGE

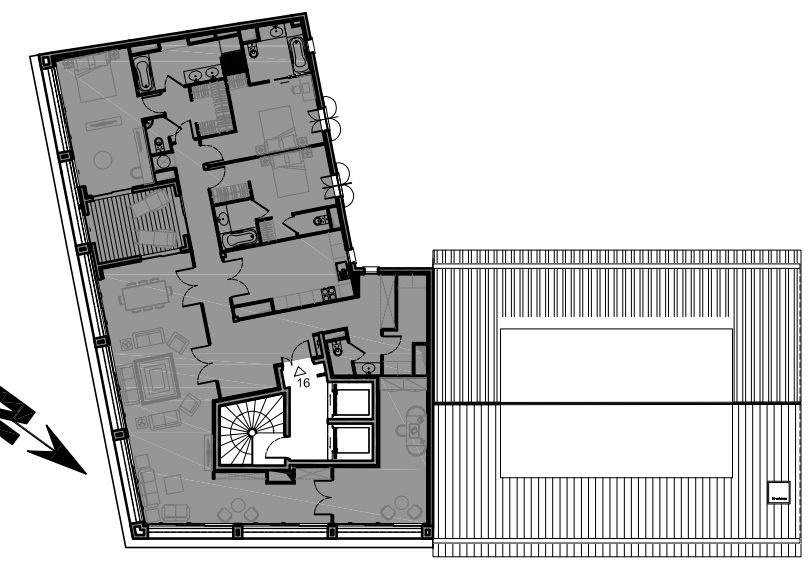

NOTA : Les cotes et renseignements graphiques sont donnés à titre indicatif. Ils pourront varier en fonction des besoins techniques lors de la réalisation du bâtiment. Des retombées de poutre, soffites, faux-plafonds et canalisations apparentes pourront être ajoutés - 30 juin 2011