


La résidence de La Réserve


BEAULIEU SUR MER - COTE D'AZUR

App. 3 pièces - N°14 **4^{ème} étage**

TABLEAU DES SURFACES	
Séjour :	27.41 m ²
Cuisine :	7.48 m ²
Chambre 1 :	16.72 m ²
Chambre 2 :	10.41 m ²
SDB 1:	5.07 m ²
WC :	1.25 m ²
Dégagement :	4.31 m ²
TOTAL HABITABLE	72.65 m²

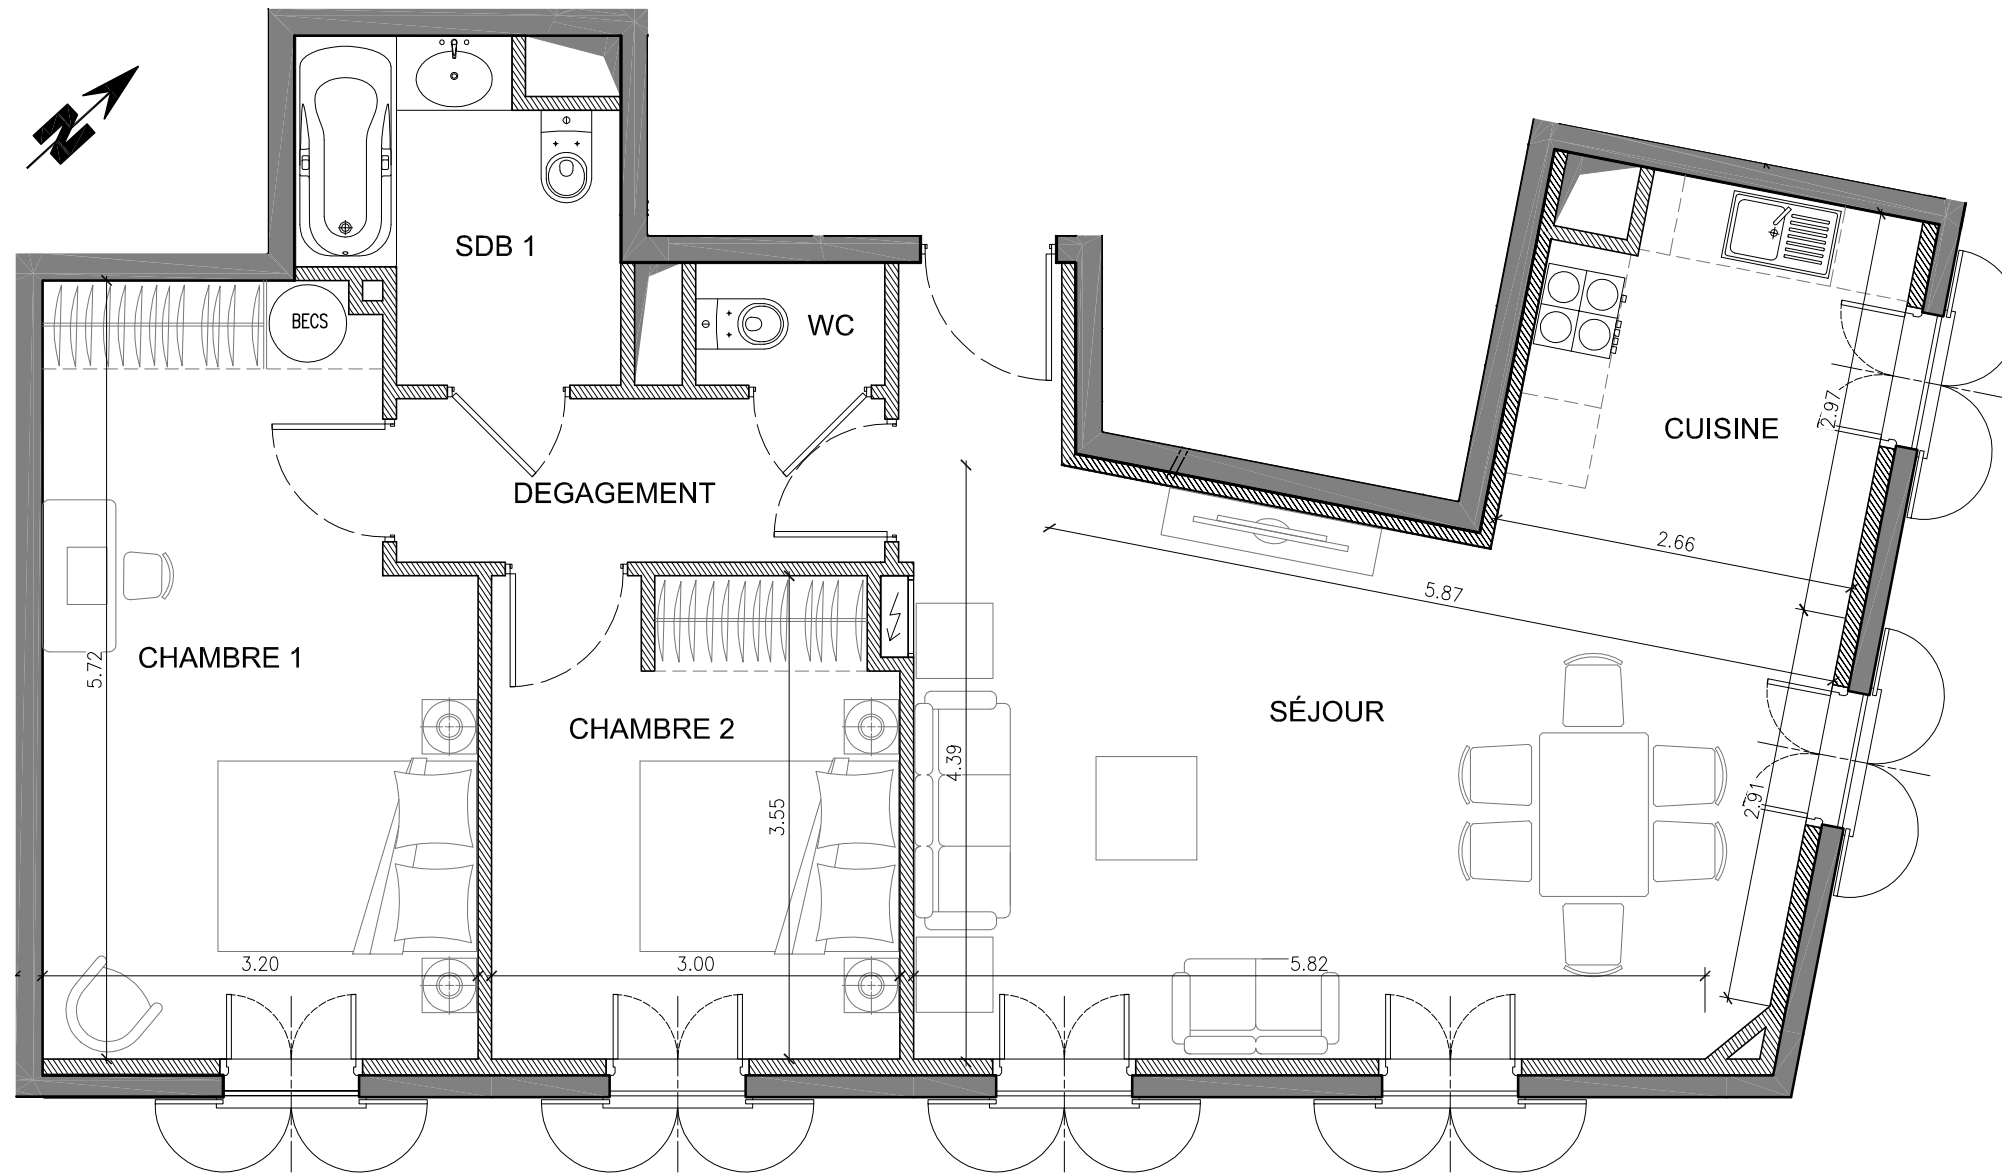

PLAN DU 4eme ÉTAGE

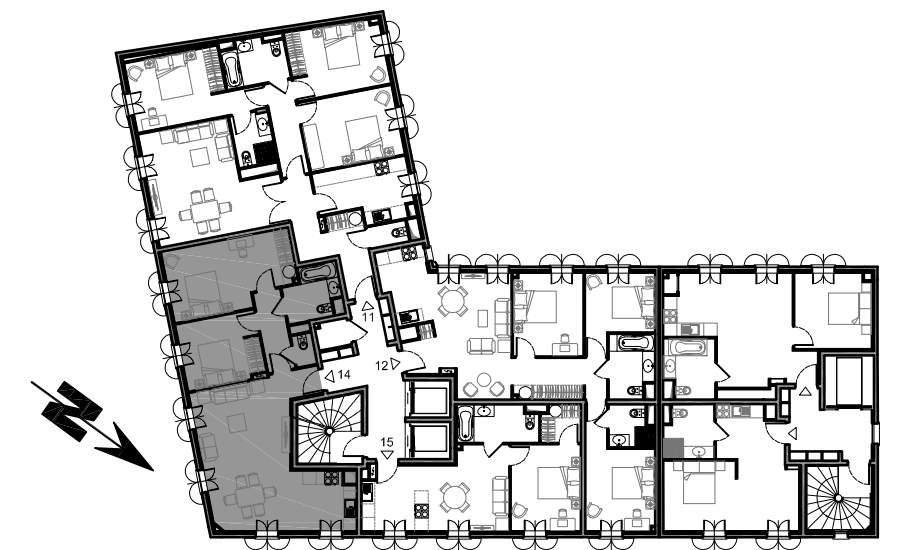

NOTA : Les cotes et renseignements graphiques sont donnés à titre indicatif. Ils pourront varier en fonction des besoins techniques lors de la réalisation du bâtiment. Des retombées de poutre, soffites, faux-plafonds et canalisations apparentes pourront être ajoutés – 30 juin 2011